



ΕΦΗΜΕΡΙΣ ΤΗΣ ΚΥΒΕΡΝΗΣΕΩΣ

ΤΗΣ ΕΛΛΗΝΙΚΗΣ ΔΗΜΟΚΡΑΤΙΑΣ

ΤΕΥΧΟΣ ΤΕΤΑΡΤΟ **Αρ. Φύλλου 95**

13 Φεβρουαρίου 2003

ΠΕΡΙΕΧΟΜΕΝΑ

ΑΠΟΦΑΣΕΙΣ

ΑΠΟΦΑΣΕΙΣ

Αριθ. 1060245/5854ΠΕ/Β0010 (1)

Καθορισμός των ορίων του αιγιαλού του παλαιού αιγιαλού και δημιουργία ζώνης παραλίας, στη θέση Πλατύς Λιμνιώνας Κομητάτων Δήμου Ερίσου Νομού Κεφαλληνίας.

Ο ΥΠΟΥΡΓΟΣ
ΟΙΚΟΝΟΜΙΑΣ ΚΑΙ ΟΙΚΟΝΟΜΙΚΩΝ

Έχοντας υπόψη:

1. Τις διατάξεις της παρ. 2 του άρθρ. 34 του Ν. 2971/19-12-2001 (ΦΕΚ 285/Α΄/19-12-2001) «περί αιγιαλού και παραλίας», σύμφωνα με τις οποίες οι εκκρεμείς υποθέσεις που αφορούν τον καθορισμό αιγιαλού και παραλίας εξακολουθούν να διέπονται από τις ισχύουσες μέχρι την έναρξη ισχύος του νόμου αυτού διατάξεις.

2. Τις διατάξεις του Ν. 3200/55 «περί διοικητικής αποκεντρώσεως», όπως αυτές τροποποιήθηκαν και ισχύουν σήμερα με τα Ν.Δ. 532/70, Β.Δ. 704/70, Β.Δ. 705/70, Β.Δ. 192/72, Π.Δ. 347/86, Ν. 2026/92 και Π.Δ. 97/93.

3. Τις διατάξεις του Α.Ν. 2344/40 «περί αιγιαλού και παραλίας», όπως έχουν τροποποιηθεί και συμπληρωθεί μεταγενέστερα.

4. Τις διατάξεις του Β.Δ. 439/70 «περί συμπληρώσεως των διατάξεων περί αιγιαλού».

5. Τις διατάξεις του άρθρου 20 Ν. 719/77 «περί του τρόπου σύνταξης τοπογραφικών – υψομετρικών διαγραμμάτων από ιδιώτες μηχανικούς κ.λπ.».

6. Τις διατάξεις του άρθρου 100 του Π.Δ. 284/88 «περί συγκροτήσεως μεταξύ άλλων και της Επιτροπής καθορισμού ορίων αιγιαλού – παραλίας και θέσεων αμμοληψίας».

7. Την 1078204/927/Α0006/6-8-1992 κοινή υπουργική απόφαση των Υπουργών Προεδρίας και Οικονομικών, με την οποία διατηρείται σε ισχύ η Επιτροπή καθορισμού ορίων αιγιαλού – παραλίας και θέσεων αμμοληψίας.

8. Τις διατάξεις του άρθρου 19 παράγρ. 5 Ν. 2344/95, του άρθρου 52 παραγρ. 6 Ν. 2218/94, του άρθρου 4 παραγρ. 7 του Ν. 2240/94, δυνάμει των οποίων αρμοδιότητες του Υπουργείου Οικονομικών που είχαν μεταβιβασθεί στους Νομάρχες, ανήκουν στον Περιφερειακό Δ/ντή, σε συνδυασμό με αυτές του άρθρ. 14 παραγρ. 2 του Ν. 2399/96 με τις οποίες προβλέπεται η κατάργηση των θέσεων των Περιφερειακών Δ/ντών, οι αρμοδιότητες πλέον του οποίου περιήλθαν στο Γενικό Γραμματέα της Περιφέρειας και ασκούνται από τον Αναπληρωτή Περιφερειακό Διευθυντή.

9. Τις διατάξεις του τετάρτου εδαφίου της παραγρ. 2 του άρθρου 1 και της παραγρ. 6 του ίδιου άρθρου του Ν. 2503/97 «Διοίκηση, οργάνωση, στελέχωση της Περιφέρειας, ρύθμιση θεμάτων για την τοπική αυτοδιοίκηση και άλλες διατάξεις» (ΦΕΚ 107/Α΄), σύμφωνα με τις οποίες οι Περιφερειακές Υπηρεσίες του Υπουργείου Οικονομικών που συγκροτούσαν την Περιφερειακή Διοίκηση του Νομού ή Νομαρχίας, δεν υπήχθησαν στην ενιαία οργανική μονάδα της Περιφέρειας, ούτε καταργήθηκαν, αλλά αποτελούν από 1-9-1997 Υπηρεσίες του Υπουργείου Οικονομικών.

10.Το 28979/31-7-1997 έγγραφο της Δ/νσης Διοίκησης του Υπουργείου Εσωτερικών, Δημόσιας Διοίκησης και Αποκέντρωσης, σύμφωνα με το οποίο οι αρμοδιότητες του Γενικού Γραμματέα της Περιφέρειας σε θέματα Υπηρεσιών του Υπουργείου Οικονομικών μεταφέρονται από 1-9-1997 στον Υπουργό Οικονομικών.

11. Την 1100383/1330/Α0006/31-10-2001 (ΦΕΚ 1485/Β΄/31-10-2001) κοινή απόφαση του Πρωθυπουργού και Υπουργού Οικονομικών «περί ανάθεσης αρμοδιοτήτων του Υπουργού Οικονομικών στους Υφυπουργούς».

12.Την 1115093/1378/Α0006/17-12-2001 (ΦΕΚ 1720/Β΄/21-12-2001) απόφαση του Υφυπουργού Οικονομικών «περί μεταβίβασης αρμοδιοτήτων του Υφυπουργού Οικονομικών στους Γεν. Γραμματέα, Γενικούς Δ/ντές κ.λπ. του Υπουργείου Οικονομικών», καθώς και την 1041136/468/Α0006/8-5-2002 απόφαση του Υφυπουργού Οικονομίας και Οικονομικών, με την οποία τροποποιείται και συμπληρώνεται η προηγούμενη απόφαση.

13. Την από 5/7/2001 έκθεση της κατά το άρθρο 100 Π.Δ. 284/88 αρμόδιας Επιτροπής καθορισμού ορίων αιγιαλού και παραλίας, για τον καθορισμό ορίων αιγιαλού,

παλαιού αιγιαλού και δημιουργία ζώνης παραλίας στη θέση Πλατύς Λιμνιώνας Κομητάτων, επισπεύδων ο Δήμος Ερίσου.

14. Το από Ιούνιο 2000 τοπογραφικό - υψομετρικό διάγραμμα, κλίμακας 1:500, αποτελούμενο από μία (1) πινακίδα, που συντάχθηκε από τον Τοπογράφο Μηχανικό Γεώργιο Σμυρλόγλου και το οποίο ελέγχθηκε ως προς την ακρίβεια της αποτύπωσης από τον Δημητριάδη Χρήστο, Αρχ. Μηχανικό ΤΥΔΚ Νομ. Κεφ/νίας στις 5.7.2000 και θεωρήθηκε την ίδια ημερομηνία από τον Προϊστάμενο της ΤΥΔΚ Ν. Κεφ/νίας, Ιωάννη Μπάρκα, όπως ορίζουν οι διατάξεις του άρθρου 20 του Ν. 719/77 και συνοδεύει την έκθεση της προαναφερόμενης Επιτροπής.

15. Το με αριθ. 544.5/157/02/26-3-2002 έγγραφο του ΓΕΝ, με το οποίο συμφωνεί με τα καθορισθέντα από την Επιτροπή όρια, αποφασίζουμε:

Επικυρώνουμε την από 5/7/2001 έκθεση της κατά το άρθρο 100 Π.Δ. 284/88 αρμόδιας Επιτροπής περί χάραξης των ορίων αιγιαλού, παλαιού αιγιαλού και δημιουργία ζώνης παραλίας στη θέση Πλατύς Λιμνιώνας Κομητάτων Δήμου Ερίσου, καθώς επίσης και το από Ιούνιο 2000, σχετικό με τη χάραξη, τοπογραφικό - υψομετρικό διάγραμμα, κλίμακας 1:500 σε μία (1) πινακίδα που συντάχθηκε από τον Τοπογράφο Μηχανικό Γεώργιο Σμυρλόγλου, και το οποίο ελέγχθηκε ως προς την ακρίβεια της αποτύπωσης από τον Δημητριάδη Χρήστο, αρχ. μηχανικό ΤΥΔΚ Ν. Κεφ/νίας στις 5/7/2000 και θεωρήθηκε την ίδια ημερομηνία από τον Προϊστάμεο ΤΥΔΚ Ν. Κεφ/νίας, όπως ορίζουν οι διατάξεις του άρθρου 20 του Ν. 719/77.

Στο τοπογραφικό αυτό διάγραμμα, καθορίσθηκε από την αρμόδια Επιτροπή, όπως πιο πάνω αναφέρεται:

α) Η οριογραμμή του αιγιαλού με κόκκινη συνεχόμενη πολυγωνική γραμμή με στοιχεία 1, 2, 3, ..., 23, 24.

β) Η οριογραμμή της παραλίας με κίτρινη συνεχόμενη πολυγωνική γραμμή με στοιχεία Π1, Π2, Π3, .., Π23,Π24.

Καθορίζεται ζώνη παραλίας 15 μέτρα σε όλο το μήκος της χάραξης για να εξυπηρετηθούν οι σκοποί του άρθρου 1 και 7 του Α.Ν. 2344/40.

Εντός του αιγιαλού και της ζώνης παραλίας υπάρχουν κτίσματα τα οποία δεν εξαιρούνται.

Ο καθορισμός του αιγιαλού γίνεται για πρώτη φορά στην περιοχή αυτή και δεν έχει καθορισθεί στο παρελθόν οριογραμμή αιγιαλού κ.λπ.

Η παρούσα απόφαση μαζί με την έκθεση και το τοπογραφικό διάγραμμα να δημοσιευθούν στην Εφημερίδα της Κυβερνήσεως.

Αθήνα, 8 Ιανουαρίου 2003

Με εντολή Υφυπουργού
Ο Γεν. Διευθυντής Δημ. Περιουσίας και Εθν. Κληρ/των
ΣΠΥΡΟΣ Ι. ΣΤΑΘΗΣ

ΕΚΘΕΣΗ
Επιτροπής καθορισμού των ορίων αιγιαλού και παραλίας άρθρου 74 Π. Δ/τος 636/77 και άρθρου 100 Π. Δ/τος 284/88.

ΘΕΜΑ: Καθορισμός, για πρώτη φορά, των ορίων του αιγιαλού και παραλίας στη θέση Πλατύς Λυμνιώνας (Αγ. Σοφιά) Κομητάτων Δήμου Ερίσου μπροστά από διάφορες ιδιοκτησίες. Επισπεύδων ο Δήμος Ερίσου.

Στο Αργοστόλι σήμερα την 5.7.2001, ημέρα Πέμπτη, οι υπογεγραμμένοι:

1. Παπαδάτου-Βουτσινά Μαρία, Προϊστ. Κτηματικής Υπηρ. Κεφ/νίας, ως Πρόεδρος.

2. Μπάρκας Ιωάννης, Πολ. Μηχ. - Προϊστάμενος ΤΥΔΚ Ν. Κεφαλληνίας, ως μέλος.

3. Αλεξάτος Απόστολος, Λιμενάρχης Κεφαλληνίας, ως μέλος,

αποτελούντες την Επιτροπή καθορισμού των ορίων αιγιαλού και παραλίας, σύμφωνα με τις διατάξεις του άρθρου 74 του Π. Δ/τος 636/77 και άρθρου 100 Π. Δ/τος 284/88, που συγκλήθηκε έπειτα από σχετική πρόσκληση του Προέδρου της.

Λαβόντες υπόψη:

1) Την από 11.7.2000 αίτηση το Δήμου Ερίσου επισπεύδοντος τον καθορισμό των ορίων αιγιαλού και παραλίας στην περιοχή «Πλατύς Λυμνιώνας» (Αγ. Σοφιά) Δ.Δ. Κομητάτων Δήμου Ερίσου.

2. Τα συνταχθέντα από τον Τοπογρ. Μηχανικό Σμυρλόγλου Γεώργιο τον Ιούνιο 2000 τοπογραφικά και υψομετρικά διαγράμματα της παραπάνω περιοχής σε μία (1) πινακίδα, με κλίμακα 1:500, ηλεγμένα για την ακρίβεια της αποτύπωσης από τον Δημητριάδη Χρήστο, Αρχ. Μηχανικό ΤΥΔΚ Νομ. Κεφ/νίας την 5.7.2000 και θεωρημένα από τον Προϊστάμενο ΤΥΔΚ Νομ. Κεφ/νίας την ίδια ημερομηνία, όπως ορίζουν οι διατάξεις του άρθρου 20 του Ν. 719/77.

3) Τις διατάσεις του Α.Ν. 2344/40, όπως τροποποιήθηκε και συμπληρώθηκε μεταγενέστερα, καθώς και τη σχετική με αυτόν Δικαστηριακή και Διοικητική Νομολογία.

4) Την αντίληψη που δημιουργήθηκε, κατά την επιτόπια μετάβασή μας στην παραπάνω θέση, σχετικά με το πλάτος της βρεχόμενης από το χειμέριο κύμα ξηράς και με τα λοιπά συναφή στοιχεία, ήτοι:

α) Τη μορφολογία ταυ εδάφους, της ακτής.

β) Το γεγονός ότι δεν υπάρχουν σημεία μεταβολής του αιγιαλού.

γ) Την κατάσταση του θαλάσσιου χώρου.

δ) Το γεγονός ότι δεν βρέθηκαν στοιχεία παλαιών διαγραμμάτων για προηγούμενο καθορισμό, στην ίδια θέση, του αιγιαλού και παραλίας.

ε) Το ύψος του χειμερίου κύματος σε συνάρτηση με το ανάπτυγμα του πελάγους στη θέση αυτή και το γεγονός ότι οι άνεμοι που επηρεάζουν τον κυματισμό είναι Β, ΒΑ.

5) Την ύπαρξη καθορισμού ορίων αιγιαλού και παραλίας εκατέρωθεν της εξεταζόμενης περιοχής (Β.Δ. απόφ. Νομάρχη 19/25.5.1989 ΦΕΚ 366/Δ΄/8.6.1989), αποφασίζουμε:

1. Καθορίζουμε στο πιο πάνω αναφερόμενο τοπογραφικό διάγραμμα:

α) Την οριογραμμή του αιγιαλού με ερυθρή συνεχή πολυγωνική γραμμή 1, 2, 3, 4, ..., 23, 24, της οποίας οι κορυφές εξασφαλίζονται από σταθερά σημεία, που έχουν εξαρτηθεί από το κρατικό τριγωνομετρικό δίκτυο.

β) Την οριογραμμή της παραλίας με κίτρινη συνεχή πολυγωνική γραμμή Π1, Π2, Π3, Π4, ..., Π23, Π24, της οποίας οι κορυφές εξασφαλίζονται από σταθερά σημεία που έχουν εξαρτηθεί από το κρατικό τριγωνομετρικό δίκτυο.

γ) Καθορίζεται ζώνη παραλίας 15 μέτρα σε όλο το μήκος της χάραξης για να εξυπηρετηθούν οι σκοποί του άρθρου 7 παρ. 1 του Α.Ν. 2344/40.

δ) Στον αιγιαλό και τη ζώνη παραλίας υπάρχουν κτίσματα, τα οποία δεν εξαιρούνται.

2. Αποφαινόμαστε ότι δεν υπάρχει παλαιός αιγιαλός στη θέση αυτή.

Η Επιτροπή

Η Πρόεδρος	Τα μέλη
Μ. ΠΑΠΑΔΑΤΟΥ-ΒΟΥΤΣΙΝΑ	Ι. ΜΠΑΡΚΑΣ
	ΑΠ. ΑΛΕΞΑΤΟΣ

ΘΑΛΑΣΣΑ

Τέλος καθορισμού αιγιαλού-παραλίας με την αρ.19/25-5-89 απόφαση Νομάρχη Κεφαλληνίας (ΦΕΚ 366/8-6-89)

ΟΡΙΟΓΡΑΜΜΗ ΠΑΡΑΛΙΑΣ (ΦΕΚ 366Δ'/8-6-1989)

ΟΡΙΟΓΡΑΜΜΗ ΑΙΓΙΑΛΟΥ

Ερείπιο

Πηγάδι

Χωράφι

Χαλίκια

Χωματόδρομος

Μονοπάτι


Βράχια

Στέρνα

Beton

ΒΑΣΗ

ΠΙΝΑΚΑΣ	
K1	12535.
K11	12563.
K12	12577.
K13	12588.
K14	12589.
K15	12611.
K16	12665.
K17	12726.
K18	12761.
K18A'	12786.
K19	12814.
K20	12878.
K21	12950.
K22	12986.

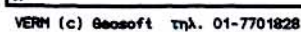



12700 12750 13500 12800 12850

ΙΝΑΚΑΣ ΣΥΝΤΕΤΑΓΜΕΝΩΝ	
12535.201	13543.710
12563.972	13505.194
12577.678	13477.119
12588.231	13435.212
12589.938	13410.635
12611.209	13376.317
12665.080	13327.126
12726.763	13337.910
12761.375	13360.236
12786.564	13373.214
12814.687	13385.329
12878.246	13402.383
12950.223	13386.611
12986.267	13267.513

ΣΥΝΤΕΤΑΓΜΕΝΕΣ ΚΟΡΥΦΩΝ ΓΡΑΜΜΗΣ ΑΙΓΙΑΛΟΥ					
1	12540.940	13533.172	13	12656.708	13322.432
2	12561.625	13512.138	14	12690.436	13331.783
3	12570.326	13489.986	15	12749.391	13353.994
4	12582.486	13469.527	16	12825.086	13389.242
5	12588.122	13427.503	17	12867.396	13401.320
6	12589.077	13413.030	18	12893.383	13402.142
7	12584.578	13405.818	19	12921.750	13396.115
8	12612.094	13378.179	20	12950.416	13387.271
9	12620.897	13363.286	21	12970.730	13363.854
10	12625.844	13346.709	22	12978.741	13333.389
11	12634.065	13335.377	23	12987.132	13267.623
12	12638.926	13334.518	24	12978.037	13233.566

Θ Α Λ Α Σ Σ Α

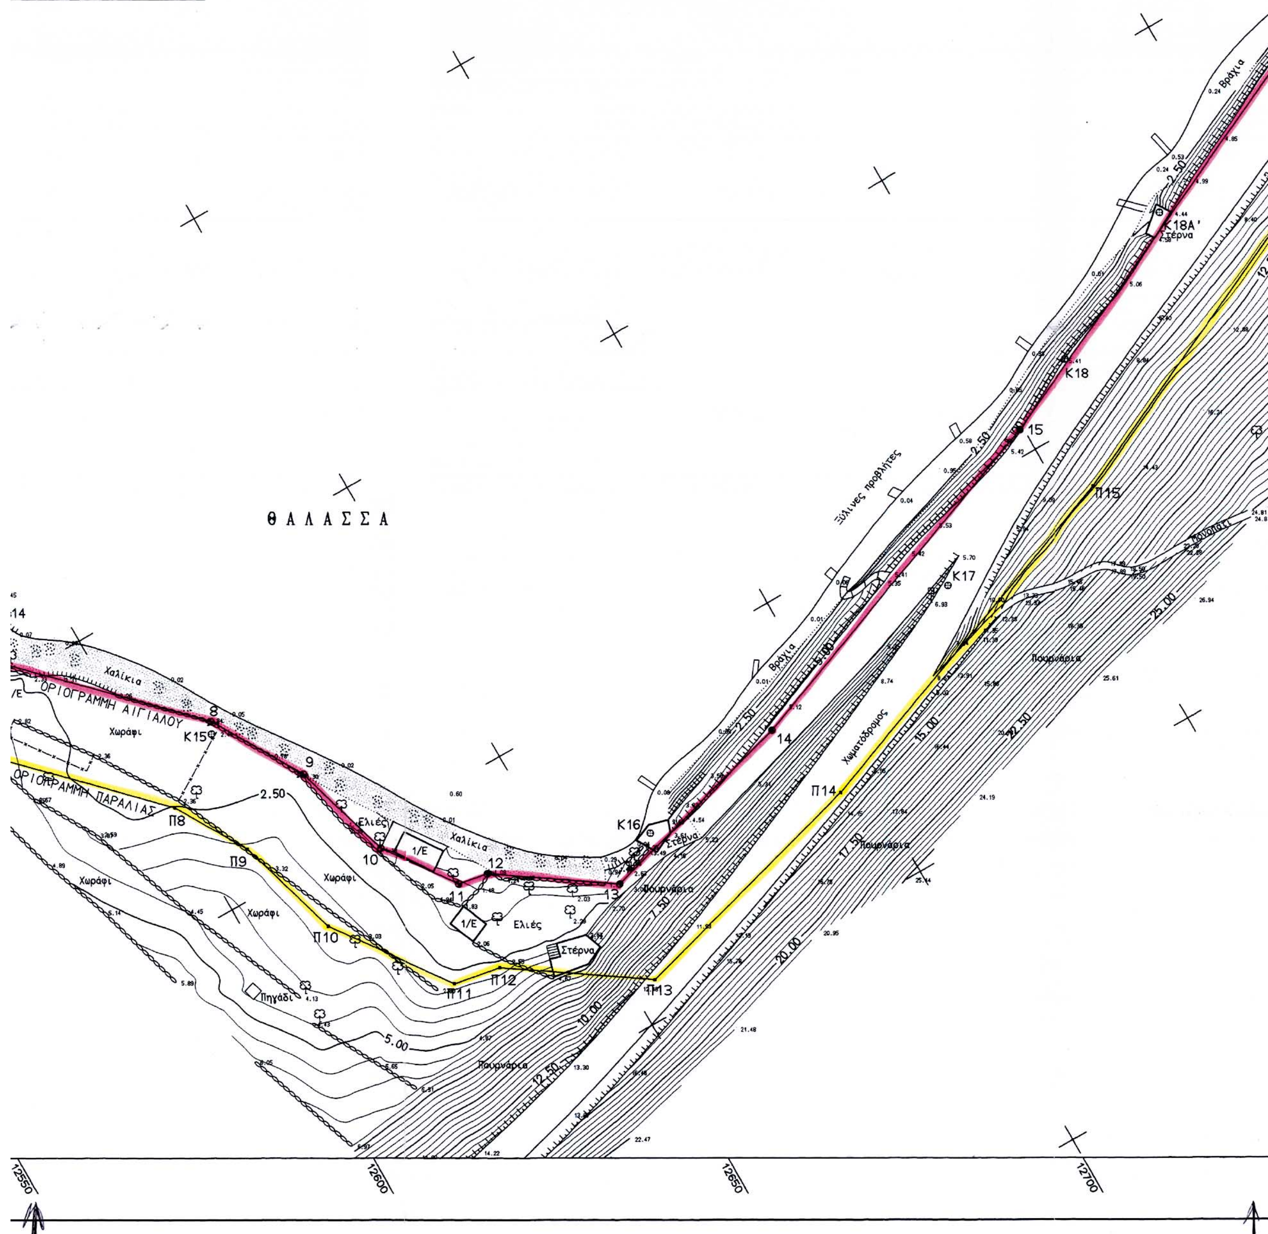

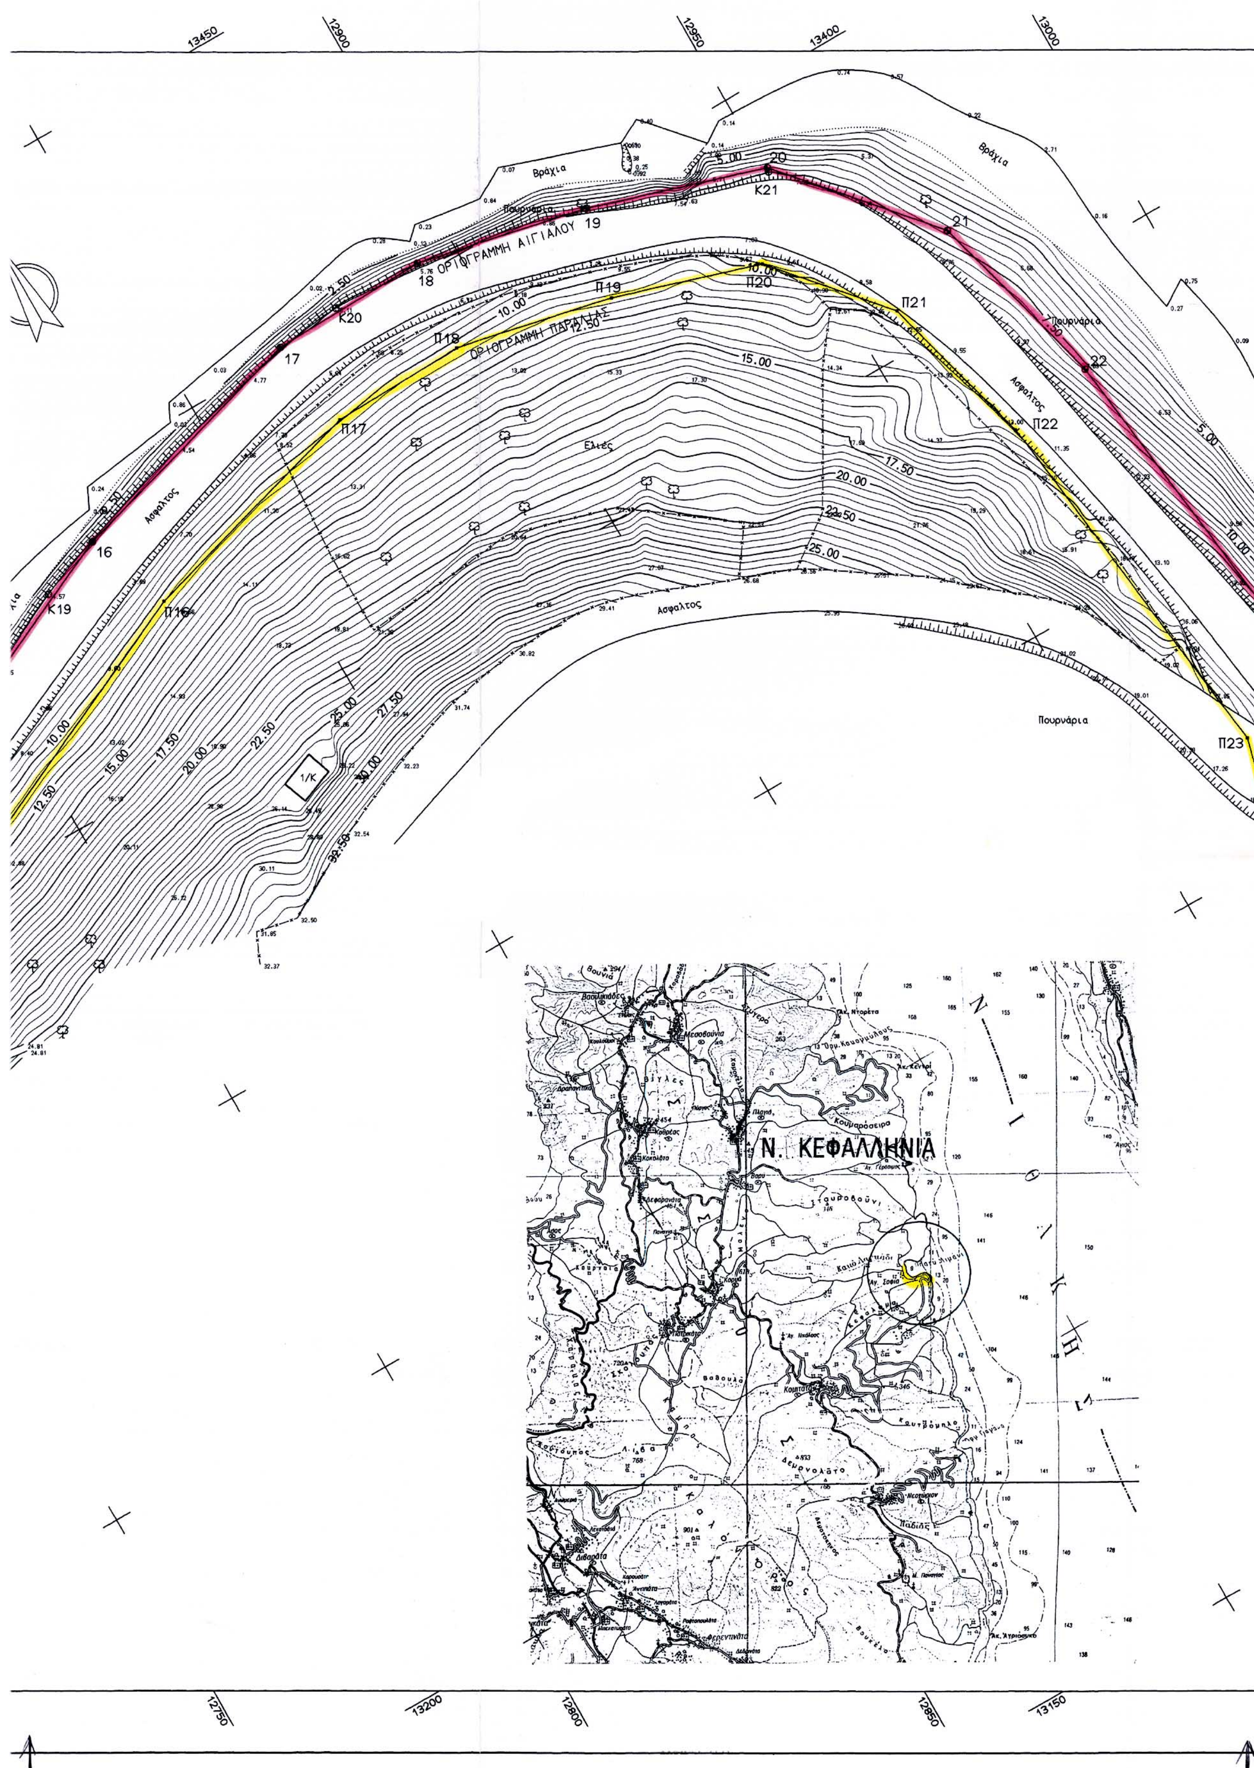

ΟΡΙΟΓΡΑΜΜΗ ΑΙΓΙΑΛΟΥ
ΟΡΙΟΓΡΑΜΜΗ ΠΑΡΑΛΙΑΣ
Βράχια
Πουρνάρια
Ασφαλτος
Ελιές
K19
K20
K21
Π16
Π17
Π18
Π19
Π20
Π21
Π22
Π23
1/K
Ν. ΚΕΦΑΛΛΗΝΙΑ
13450
12900
12950
13400
13000
12750
13200
12800
12850
13150

ΘΑΛΑΣΣΑ

ΟΡΙΟΓΡΑΜΜΗ ΑΙΓΙΑΛΟΥ

ΟΡΙΟΓΡΑΜΜΗ ΠΑΡΑΛΙΑΣ

Κουνάρια

Βράχια

K22 23 24

Π23 Π24


ΕΘΝΙΚΟ ΤΥΠΟΓΡΑΦΕΙΟ
Για τεχνικούς λόγους το σχεδιάγραμμα έγινε σμίκρυνση κατά ποσοστό 41 %

ΥΠΟΜΝΗΜΑ

- ΟΡΙΟΓΡΑΜΜΗ ΑΙΓΙΑΛΟΥ
- ΟΡΙΟΓΡΑΜΜΗ ΠΑΡΑΛΙΑΣ
- ΟΡΙΟ ΦΥΤΙΚΗΣ ΒΛΑΣΤΗΣΗΣ
- ΣΥΡΜΑΤΟΠΛΕΓΜΑ
- ΞΕΡΟΛΙΘΙΑ
- ΤΕΧΝΗΤΟ ΠΡΑΝΕΣ
- ΣΤΑΘΕΡΟ ΣΗΜΕΙΟ ΕΞΑΡΤΗΣΗΣ ΑΙΓΙΑΛΟΥ
- ΚΟΡΥΦΕΣ ΟΡΙΟΓΡΑΜΜΗΣ ΑΙΓΙΑΛΟΥ
- ΚΟΡΥΦΕΣ ΟΡΙΟΓΡΑΜΜΗΣ ~~ΑΙΓΙΑΛΟΥ~~ ΠΑΡΑΛΙΑΣ
- ΕΛΙΑ
- ΑΜΜΩΔΕΣ ΕΔΑΦΟΣ
- ΧΑΛΙΚΩΔΕΣ ΕΔΑΦΟΣ
- ΒΡΑΧΩΔΕΣ ΕΔΑΦΟΣ

ΑΡΧΕΙΟ: AGSOFGEN.FPL DH: .50 m ΚΛΙΜΑΚΑ 1:500

ΑΠΟΣΠΑΣΜΑ ΠΙΝΑΚΙΔΑΣ Γ.Υ.Σ. (ΚΛΙΜΑΚΑ 1:5.000)

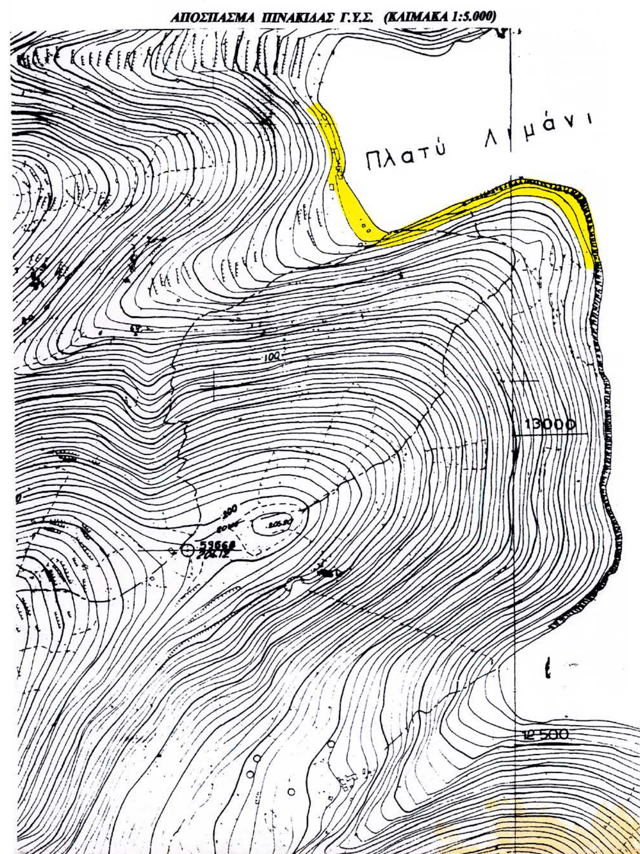

ΠΕΡΙΦΕΡΕΙΑ ΙΟΝΙΩΝ ΝΗΣΩΝ
ΝΟΜΟΣ ΚΕΦΑΛΛΗΝΙΑΣ
Δ/ΝΣΗ ΤΟΠ/ΚΗΣ ΑΥΤ/ΣΗΣ ΔΙΟΙΚΗΣΗΣ ΚΕΦΑΛΛΗΝΙΑΣ
ΤΜΗΜΑ ΤΥΔΚ

ΤΟΠΟΓΡΑΦΙΚΟ ΔΙΑΓΡΑΜΜΑ
ΚΑΘΟΡΙΣΜΟΥ ΟΡΙΩΝ ΑΙΓΙΑΛΟΥ-ΠΑΡΑΛΙΑΣ

ΠΕΡΙΟΧΗ ΠΛΑΤΥΣ ΛΙΜΝΙΩΝΑΣ - ΚΟΜΙΤΑΤΩΝ
ΔΗΜΟΣ ΕΡΙΣΟΥ
ΝΟΜΟΣ ΚΕΦΑΛΛΗΝΙΑΣ

ΑΝΑΔΟΧΟΣ ΜΕΛΕΤΗΤΗΣ: ΣΜΥΡΛΟΓΛΟΥ ΓΙΩΡΓΟΣ, ΤΟΠΟΓΡΑΦΟΣ ΜΗΧΑΝΙΚΟΣ

ΥΠΟΓΡΑΦΗ: ΓΕΩΡΓΙΟΣ ΓΡ. ΣΜΥΡΛΟΓΛΟΥ, ΤΟΠΟΓΡΑΦΟΣ ΜΗΧΑΝΙΚΟΣ Ε.Μ.Π., ΜΕΛΟΣ Τ.Ε.Ε. ΑΡΙΘΜ. ΜΗΤΡΩΟΥ 52092, ΑΦΜ: 044001038 - ΔΟΥ: ΔΑΦΝΗΣ, ΔΙΟΜΗΔΟΥΣ 2 - ΔΑΦΝΗ - ΤΗΛ. 9585256

Ο ΣΥΝΤΑΞΑΣ	ΗΜΕΡΟΜΗΝΙΑ ΣΥΝΤΑΞΗΣ	ΥΠΟΓΡΑΦΗ
ΣΜΥΡΛΟΓΛΟΥ ΓΙΩΡΓΟΣ ΤΟΠΟΓΡΑΦΟΣ ΜΗΧΑΝΙΚΟΣ	ΙΟΥΝΙΟΣ 2000	(υπογραφή)

ΥΠΟΜΝΗΜΑ ΕΠΙΤΡΟΠΗΣ ΚΑΘΟΡΙΣΜΟΥ ΟΡΙΩΝ ΑΙΓΙΑΛΟΥ - ΠΑΡΑΛΙΑΣ

1. Η καθορισθείσα οριογραμμή αιγιαλού αποτελεί το όριο των μεγίστων πλήν συνήθων αναβάσεων του χειμέριου κύματος.
2. Οι κορυφές της πολυγωνικής οριογραμμής του αιγιαλού και της παραλίας έχουν εξαρτηθεί από το κρατικό τριγωνομετρικό δίκτυο. Οι συντεταγμένες των κορυφών αναγράφονται παραπλεύρως.
3. Επισπεύδων για τη χάραξη του αιγιαλού είναι ο Δήμος Ερίσου.
4. Ο καθορισμός ορίων αιγιαλού έλαβε υπόψη του τον παρακείμενο καθορισμό με το ΦΕΚ 366/8-6-89.
5. Εντός των ορίων του αιγιαλού .... υπάρχουν τμήματα κτισμάτων.
6. Εντός της ζώνης παραλίας .... υπάρχουν κτίσματα (τα οποία δεν εξαιρούνται).
7. Κόκκινη γραμμή με στοιχεία 1,2,3, . . ,22,23,24 είναι η γραμμή αιγιαλού.
8. Κίτρινη γραμμή με στοιχεία Π1,Π2, . . ,Π23,Π24 είναι η γραμμή παραλίας.
9. Το παρόν σχεδιάγραμμα συνοδεύει την από 5 Ιουλ. 2001 έκθεση της αρμόδιας επιτροπής, την προβλεπόμενη από τις διατάξεις του άρθρου 100 του Π.Δ. 284/1988.

ΑΡΓΟΣΤΟΛΙ, 5 ΙΟΥΛΙΟΥ 2001

Η ΕΠΙΤΡΟΠΗ

Η ΠΡΟΕΔΡΟΣ: ΠΑΠΑΔΑΤΟΥ-ΒΟΥΤΣΙΝΑ ΜΑΡΙΑ, Εφοριακός ΠΕ/Α

ΤΑ ΜΕΛΗ:
1. ΜΠΑΡΚΑΣ ΙΩΑΝΝΗΣ (ΠΟΛ-ΜΗΧ)
2. ΑΠΟΣΤΟΛΟΣ Γ. ΑΛΕΞΑΤΟΣ, ΠΛΟΙΑΡΧΟΣ Λ.Σ.

ΕΛΕΓΧΟΣ	ΗΜΕΡΟΜΗΝΙΑ	5-7-2000
ΕΠΙΒΛΕΠΩΝ	ΧΡΗΣΤΟΣ ΔΗΜΗΤΡΙΑΔΗΣ (ΑΡΧ)	
ΘΕΩΡΗΣΗ	ΗΜΕΡΟΜΗΝΙΑ	5-7-2000
ΠΡΟΙΣΤΑΜΕΝΟΣ Τ.Υ.Δ.Κ.	ΙΩΑΝΝΗΣ ΜΠΑΡΚΑΣ (ΠΟΛ-ΜΗΧ)	

ΕΛΛΗΝΙΚΗ ΔΗΜΟΚΡΑΤΙΑ - ΠΕΡΙΦΕΡΕΙΑ ΙΟΝΙΩΝ ΝΗΣΩΝ - Δ/ΝΣΗ ΤΟΠ. ΑΥΤ/ΣΗΣ

ΤΡΙΓΩΝΟΜΕΤΡΙΚΗ ΕΞΑΡΤΗΣΗ : ΚΡΑΤΙΚΟ ΔΙΚΤΥΟ Γ.Υ.Σ. (HATT)
ΥΨΟΜΕΤΡΙΚΗ ΑΦΕΤΗΡΙΑ : Μ.Σ.Θ. (15-3-2000)
ΜΕΘΟΔΟΣ ΑΠΟΤΥΠΩΣΗΣ : ΤΟΠΟΓΡΑΦΙΚΗ ΑΠΟΤΥΠΩΣΗ
ΧΡΟΝΟΛΟΓΙΑ ΑΠΟΤΥΠΩΣΗΣ : ΜΑΡΤΙΟΣ 2000

ΚΛΙΜΑΚΑ	ΑΡΙΘΜΟΣ ΣΧΕΔΙΟΥ
1:500	01
ΙΣΟΔΙΑΣΤΑΣΗ : 0.50 μ.	

Αριθ. 2809 (2)

Κήρυξη αναδασωτέας εκτάσεως εμβαδού 2.006 τ.μ. στη θέση Καταλούπου Δ.Δ. Κοιλιομένου Δήμου Αρτεμησίων Ν. Ζακύνθου.

Η ΓΕΝΙΚΗ ΓΡΑΜΜΑΤΕΑΣ ΠΕΡΙΦΕΡΕΙΑΣ
ΙΟΝΙΩΝ ΝΗΣΙΩΝ

Έχοντας υπόψη:

1. Τις διατάξεις του Ν. 2503/97 «Περί Διοίκησης, Οργάνωσης Στελέχωσης της Περιφέρειας κ.λπ. και ειδικότερα τις διατάξεις του άρθρου 1 παρ. 2 του Νόμου αυτού».

2. Τις διατάξεις του άρθρου 117 παρ. 3 του Συντάγματος.

3. Τις διατάξεις του Ν. 998/79 «Περί προστασίας των Δασών κ.λπ.» και ειδικότερα του άρθρου 38 παρ. 1 και του άρθρου 41 παρ 1.

4. Τις διατάξεις του άρθρου 12 παρ. 2 του Ν. 2040/92 «Τροποποίηση δ/ξεων του Ν. 998/79».

5. Την 12320/13.7.2000 απόφαση του Γενικού Γραμματέα Περιφέρειας Ιονίων Νησιών.

6. Την από 14.11.2002 εισήγηση της Δ/νσης Δασών Ζακύνθου, με την οποία προτείνεται η κήρυξη της έκτασης που αναφέρεται στο θέμα ως αναδασωτέας, αποφασίζουμε:

Κηρύσσουμε αναδασωτέα με σκοπό την προστασία και επαναδημιουργία της δασικής βλάστησης που καταστράφηκε από πυρκαγιά στις 29.10.2002 μη συμπεριλαμβανομένων των γεωργικών εκτάσεων (αγρών καλλιεργούμενων και εν αγρανάπαυση), που περικλείονται εν όλω ή εν μέρει από την οριογραμμή της αναδασωτέας εκτάσεως, την δασική έκταση εμβαδού 2.006 τ.μ. που βρίσκεται στη θέση Καταλούπου Δ.Δ. Κοιλιομένου Δήμου Αρτεμησίων Ν. Ζακύνθου και προσδιορίζεται από τα στοιχεία 1, 2, 3, 4, 5, 7, 8, 1, και έχει όρια:

Ανατολικά: Καλλιέργειες.

Δυτικά: Δάσος Χαλεπίου.

Βόρεια: Δάσος Χαλεπίου.

Νότια: Ελαιώνας,

όπως φαίνεται στο συνημμένο διάγραμμα που αποτελεί αναπόσπαστο μέρος της απόφασης αυτής.

Η απόφαση αυτή να δημοσιευθεί στη Εφημερίδα της Κυβερνήσεως.

Κέρκυρα, 5 Δεκεμβρίου 2002

Η Γενική Γραμματέας Περιφέρειας
ΑΝΑΣΤΑΣΙΑ ΚΑΝΕΛΛΟΠΟΥΛΟΥ



ΕΛΛΗΝΙΚΗ ΔΗΜΟΚΡΑΤΙΑ
ΠΕΙΦΕΡΕΙΑ ΙΟΝΙΩΝ ΝΗΣΙΩΝ
ΓΕΝΙΚΗ Δ/ΝΣΗ ΠΕΡΙΦΕΡΕΙΑΣ
Δ/ΝΣΗ ΔΑΣΩΝ ΖΑΚΥΝΘΟΥ

ΚΛΙΜΑΚΑ: 1:5000

Κήρυξη αναδασωτέας έκτασης εμβαδού 2006τμ στη θέση Καταλούπου ΔΔ Κοιλιομένου Δήμου Αρτεμησίων Ν.Ζακύνθου.

ΕΘΝΙΚΟ ΤΥΠΟΓΡΑΦΕΙΟ
Για τεχνικούς λόγους στο σχεδιάγραμμο έγινε σμίκρυνση κατά ποσοστό 78 %



ΘΕΩΡΗΘΗΚΕ

ΚΕΡΚΥΡΑ 5-12-2002
-Η-
Γενική Γραμματέας Π.Ι.Ν



ΑΝΑΣΤΑΣΙΑ ΚΑΝΕΛΛΟΠΟΥΛΟΥ

-Ο-
Δ/ντης Δασών

ΕΥΣΤΑΘΙΟΣ ΤΟΤΟΚΩΤΣΗΣ
ΔΑΣΟΛΟΓΟΣ
ΜΕ ... ΔΙΕΥΘΥΝΤΗ

-Ο-
Συντάκτης Δασολόγος

ΛΙΑΡΟΣ ΧΡΗΣΤΟΣ



ΦΩΤΟΑΝΤΙΓΡΑΦΟ
27-1-2003
Υπάλληλος
ΠΑΝΑΓΙΩΤΑ ΑΛΕΞΑΝΔΡΗ
ΔΑΣΟΠΟΝΟΣ